

PREVENTA



RESIDENCIAL
JUSAN 295


— **SAHETU** HOGAR —

✉ house@btu.com.mx

✉ construccionesvxp@gmail.com

☎ 744 135 9781

🌐 sahetuhogar.com

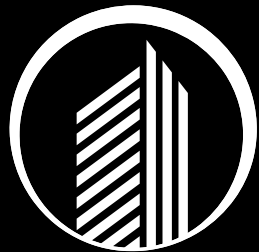

RESIDENCIAL
JUSÁN 295

DESARROLLO

Este residencial cuenta con 2 tipos de viviendas: Departamentos y Casas, concentradas en el mismo complejo.

LUGAR

Ubicado en un lugar inmejorable de la Ciudad y Puerto de Acapulco, Gro. Mx. Con Dirección en Av. de los Deportes esquina Av. de la Rotonda en el Fracc. Club Deportivo.




sahetuhogar.com



DEPARTAMENTOS

- 3 Recámaras
- 3 1/2 Baños
- Sala
- Cocina
- Comedor
- Patio de servicio
- Estacionamiento 2 Autos
- Alberca en área común
- 164 y 156 m2

Informes:

 744 135 9781

 house@btu.com.mx


 construccionesvxp@gmail.com



1 DEPARTAMENTO TIPO LOFT

- 2 Recámaras
- 1 Baño
- Sala
- Cocina
- Barra
- Cuarto de lavado
- Estacionamiento 2 Autos
- Alberca en área común
- 92 m2

Informes:

 744 135 9781

 house@btu.com.mx


 construccionsvxp@gmail.com



1 DEPARTAMENTO TIPO LOFT

- 1 Recámara
- 1 Baño
- Sala
- Cocina
- Barra
- Estacionamiento 1 Auto
- Alberca en área común
- 89 m2

Informes:

 744 135 9781


 house@btu.com.mx

 construccionesvxp@gmail.com




RESIDENCIAL
JUSAN 295

DEPARTAMENTOS

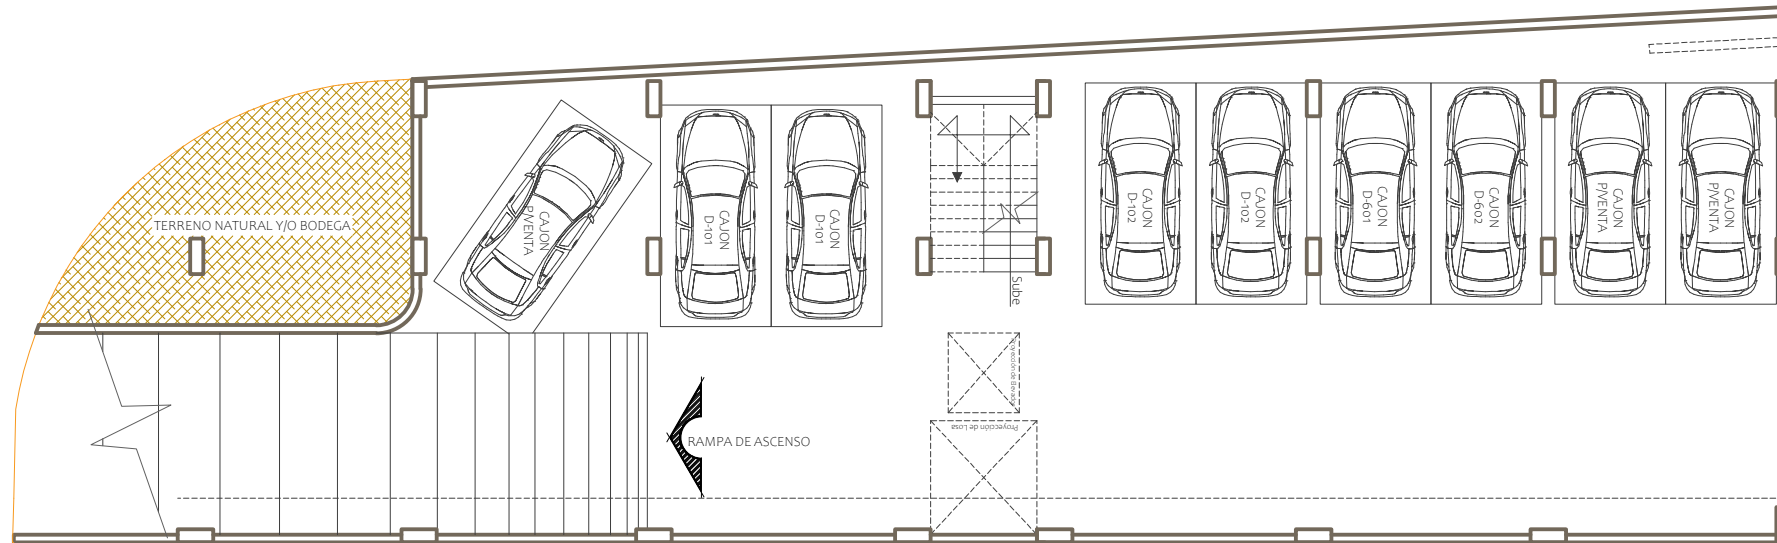

PLANTA ARQUITECTONICA SOTANO (ESTACIONAMIENTO)

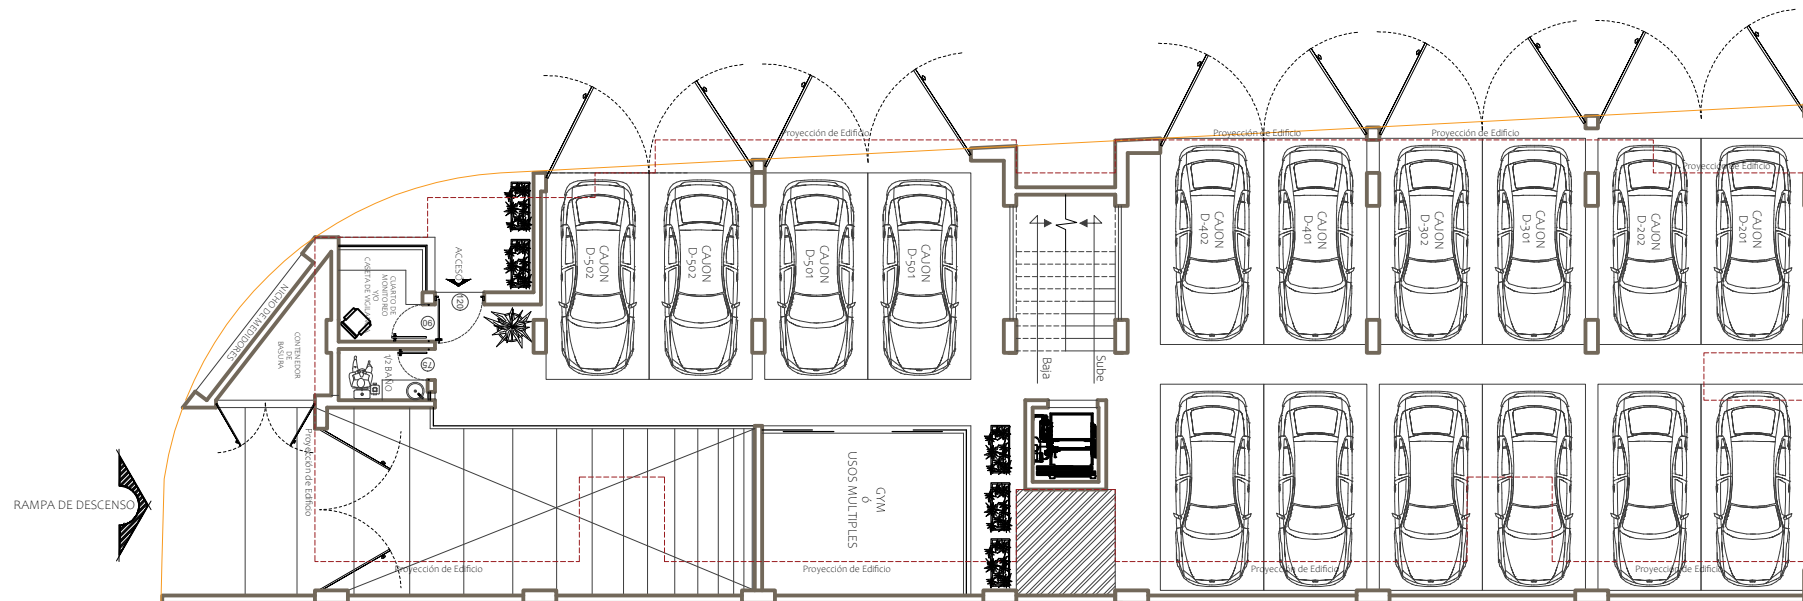


PLANTA ARQUITECTONICA BAJA (ESTACIONAMIENTO)



RESIDENCIAL
JUSÁN 295

DEPARTAMENTOS

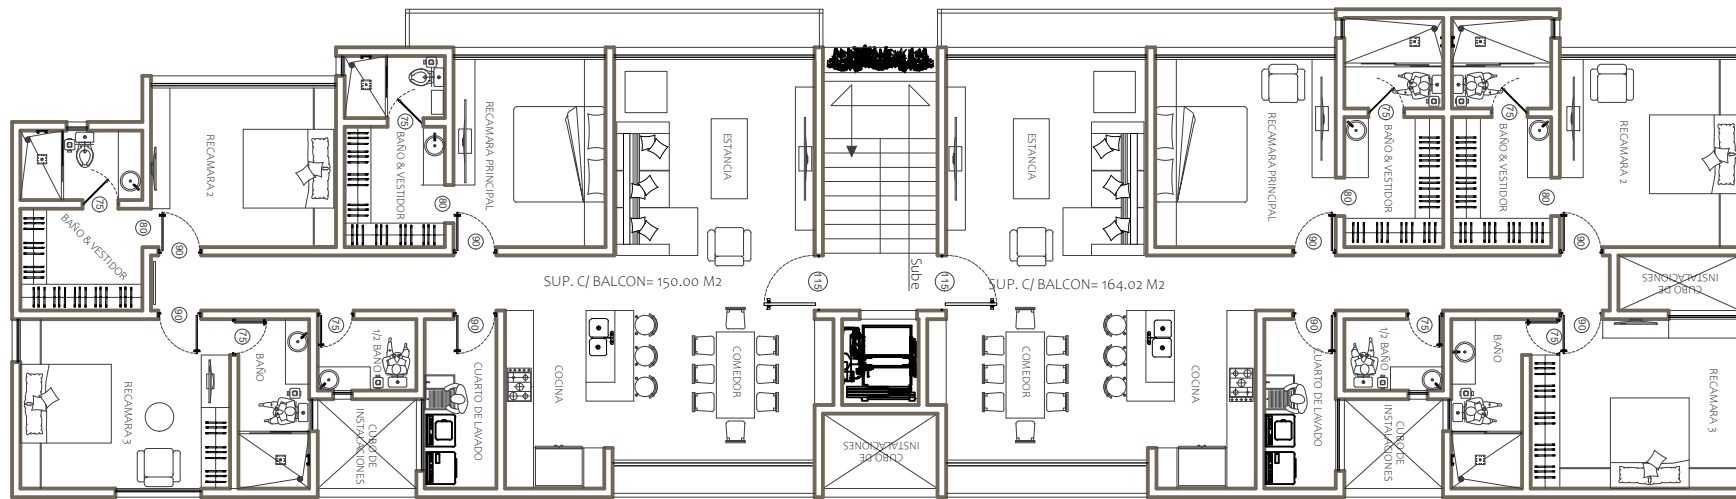


PLANTA ARQUITECTONICA TIPO, 1°, 2°, 3°, 4° y 5° NIVEL



RESIDENCIAL
JUSAN 295


DEPARTAMENTOS

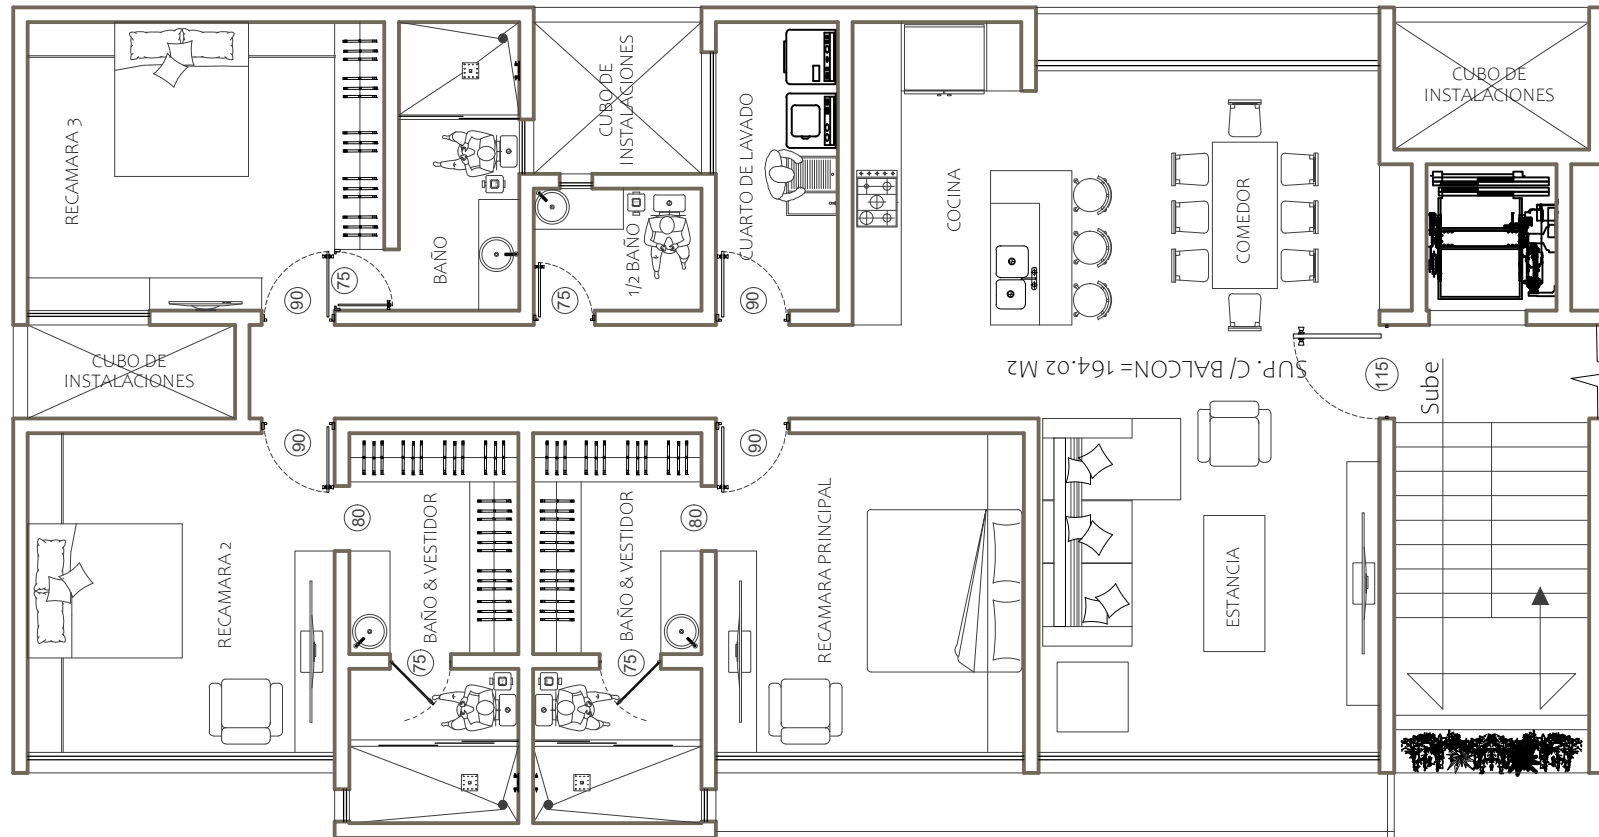


DEPTO. TIPO, 101, 201, 301, 401 y 501.

DEPARTAMENTOS

DEPTO. TIPO, 102, 202, 302, 402 y 502.

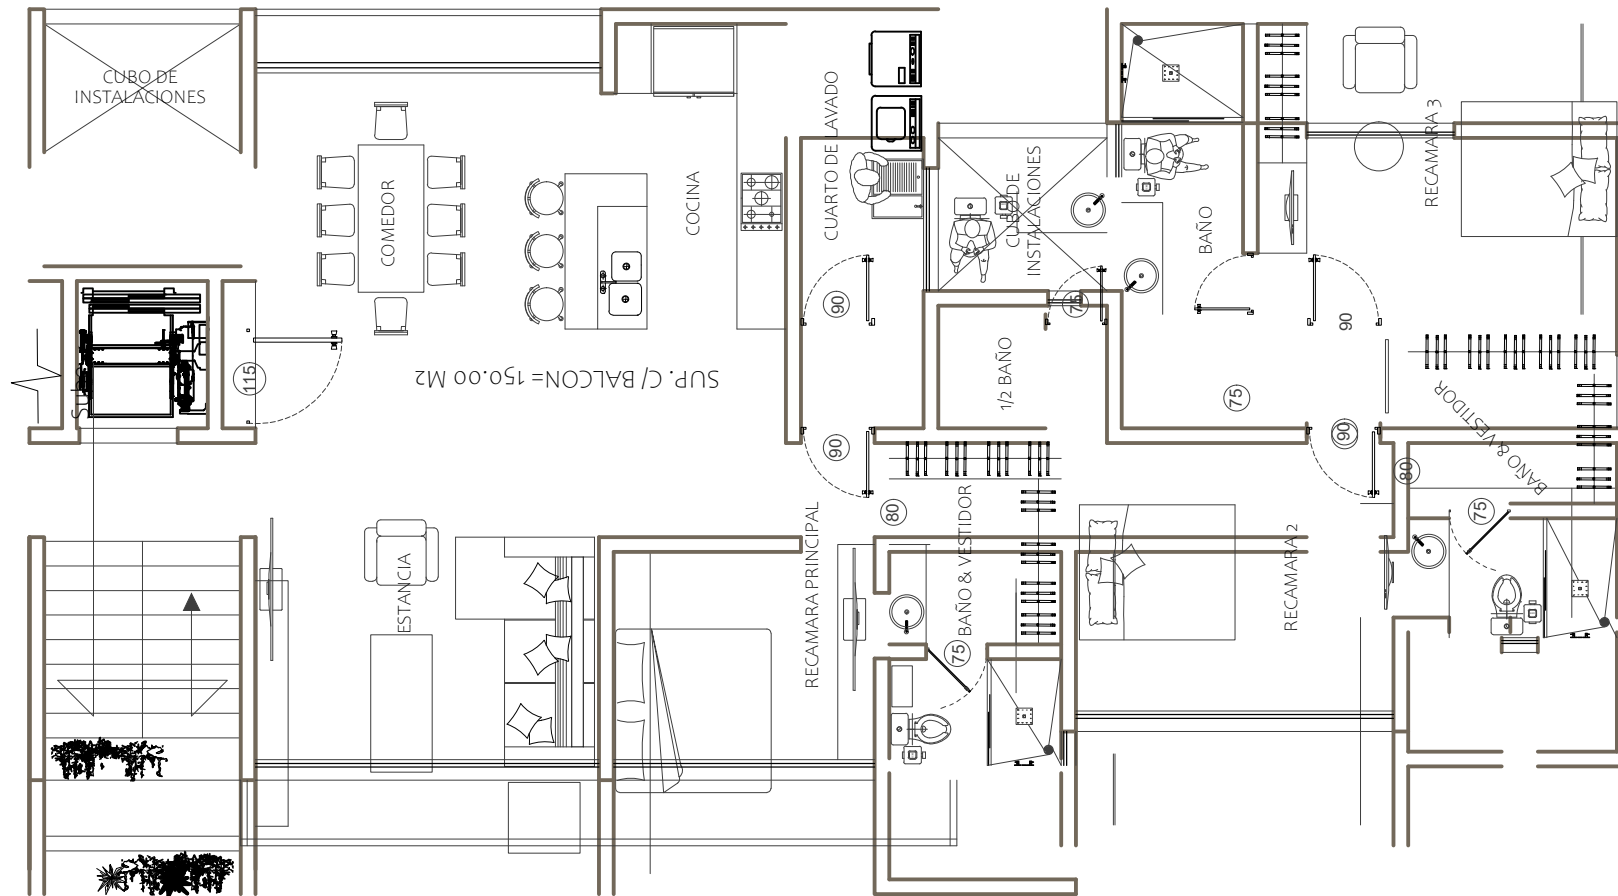


PLANTA ARQUITECTONICA 8° NIVEL

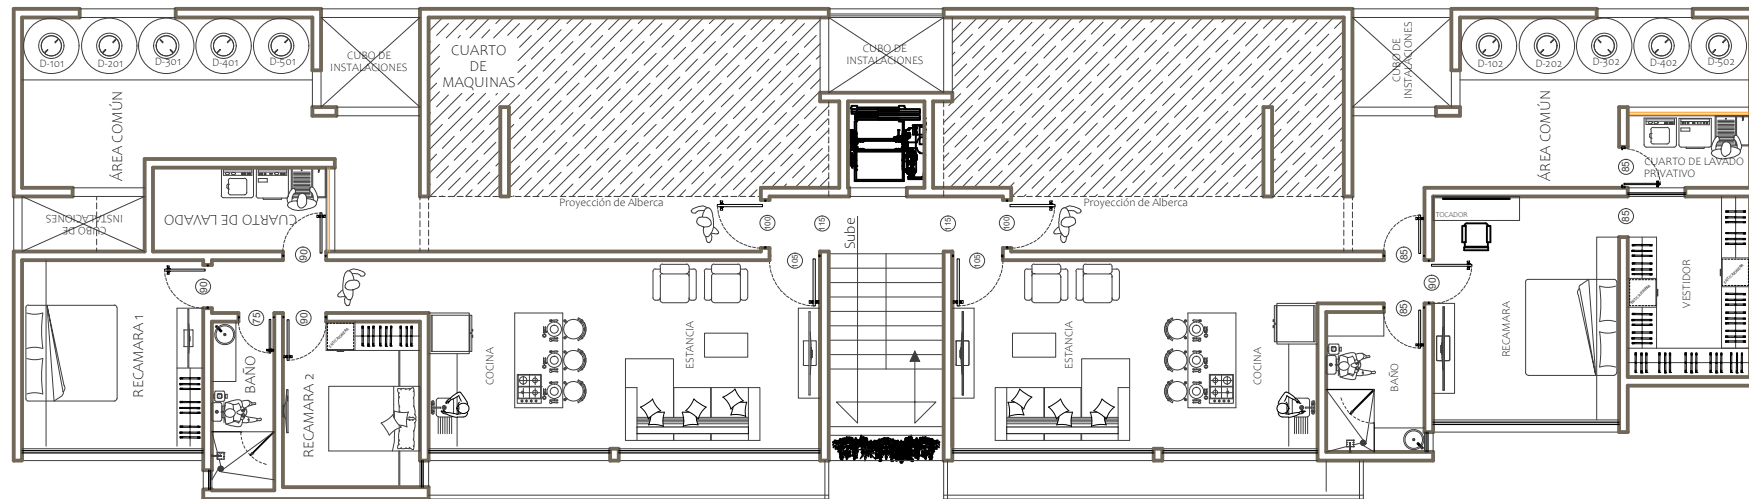


DEPARTAMENTOS

PLANTA DEPTO. 601

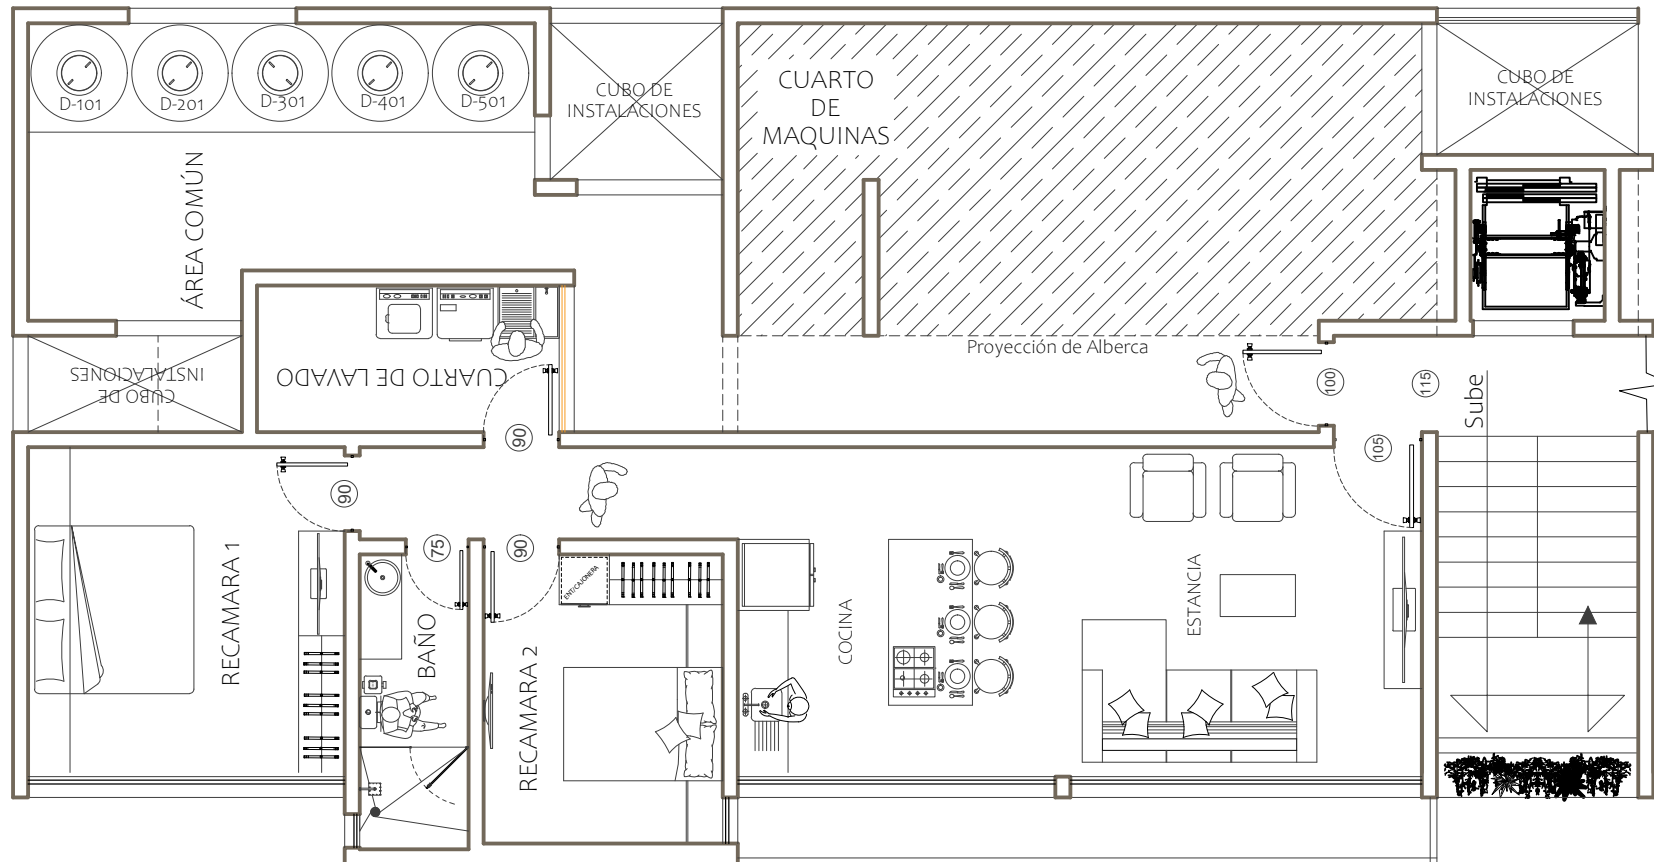


PLANTA DEPTO. 602

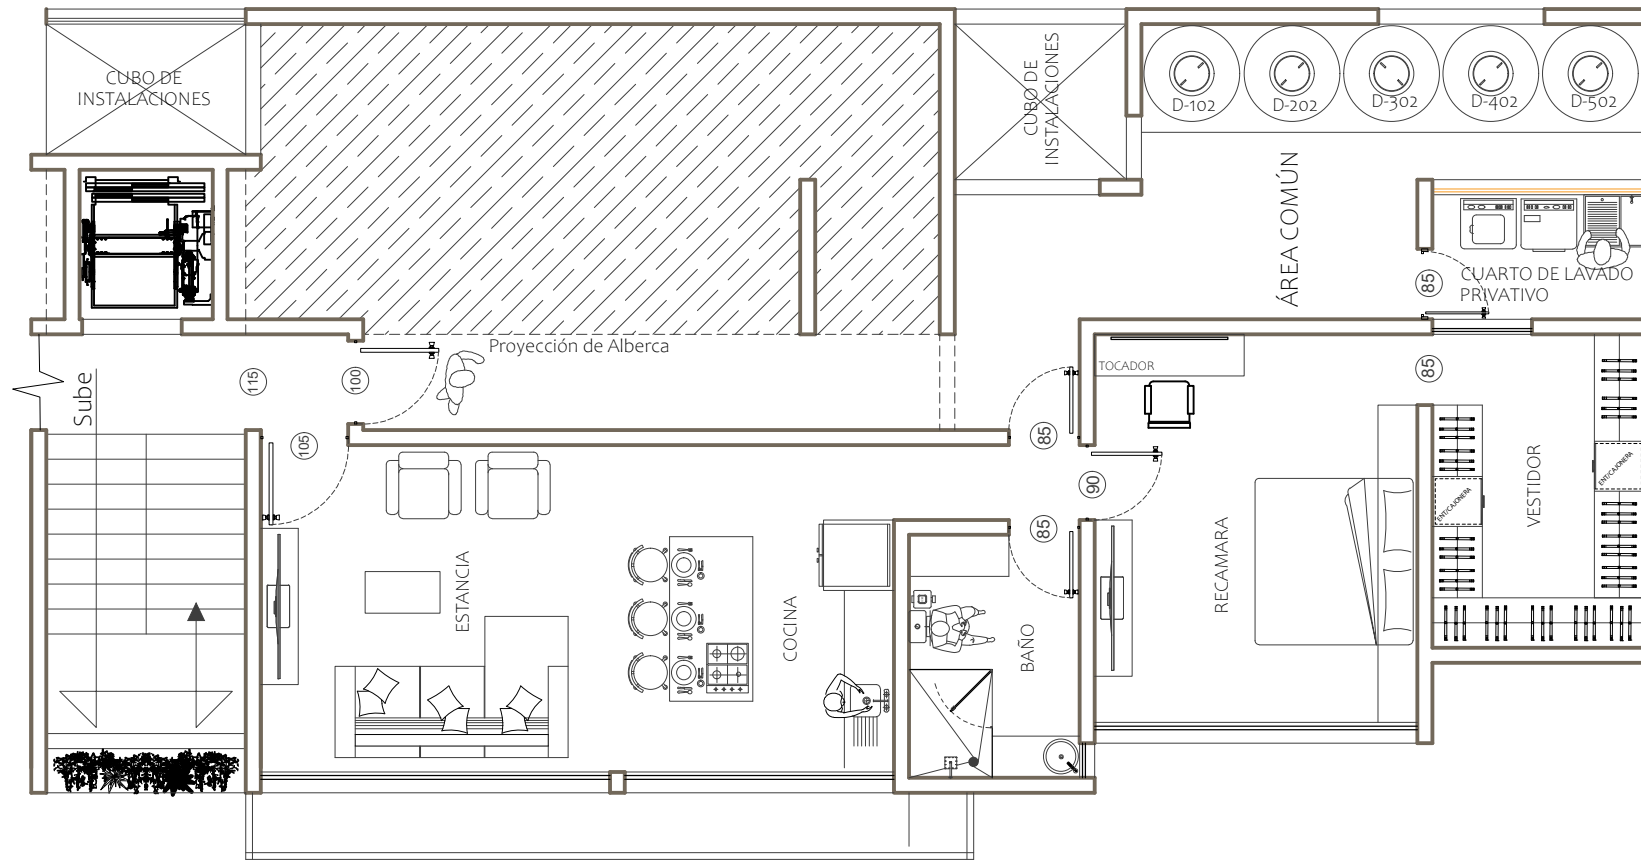

VILLAS

- 3 Recámaras
- 2 1/2 Baños
- Sala
- Cocina
- Comedor
- Patio de lavado
- Jardín
- Estacionamiento 2 Autos
- Alberca en área común
- 135 m2

Informes:

 744 135 9781

 house@btu.com.mx

 construccionesvxp@gmail.com




RESIDENCIAL
JUSAN 295

01

PLANTA BAJA


ESC – 1:50

SEINAR

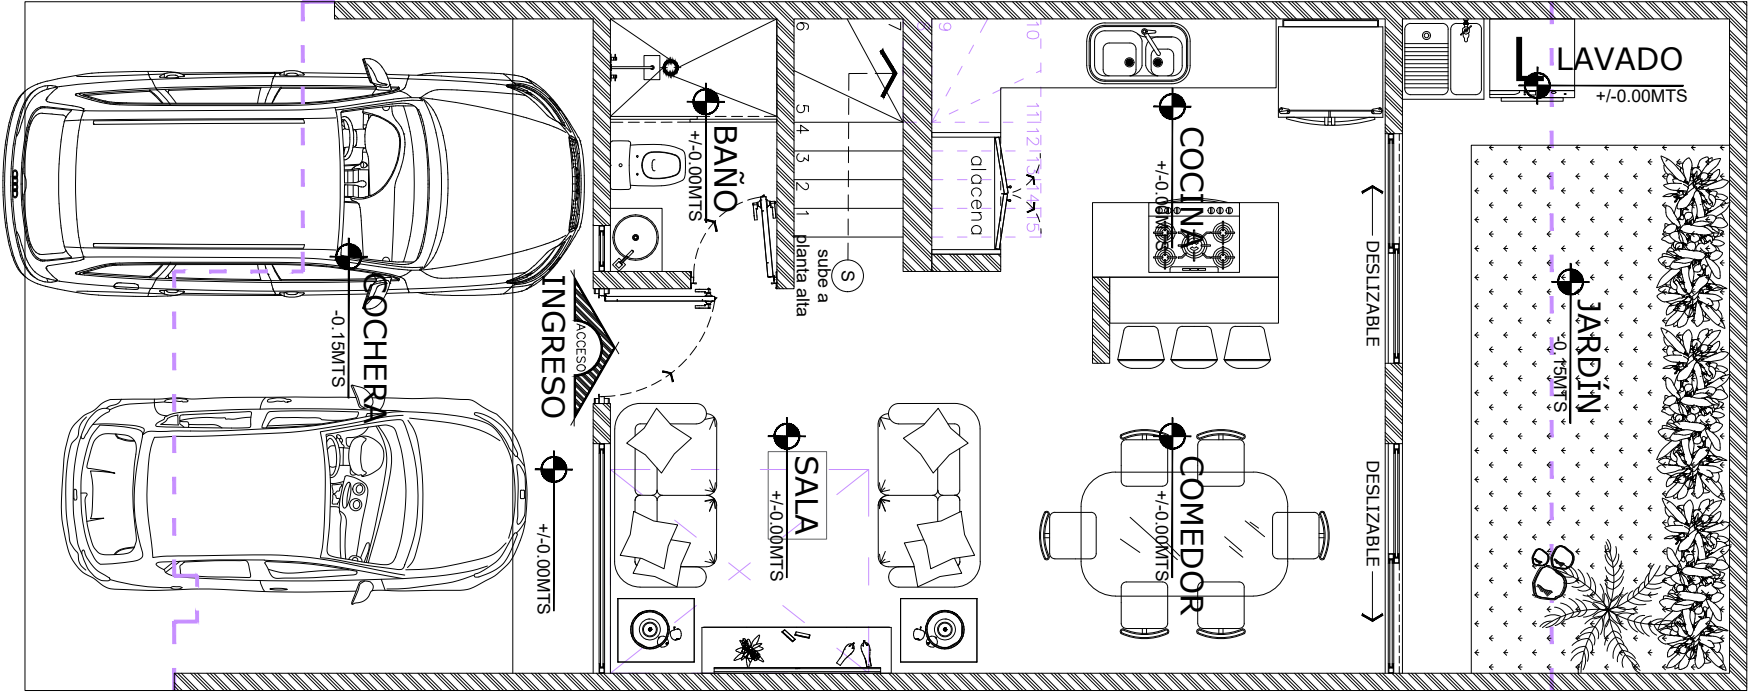


02

PLANTA ALTA
ESC - 1:50

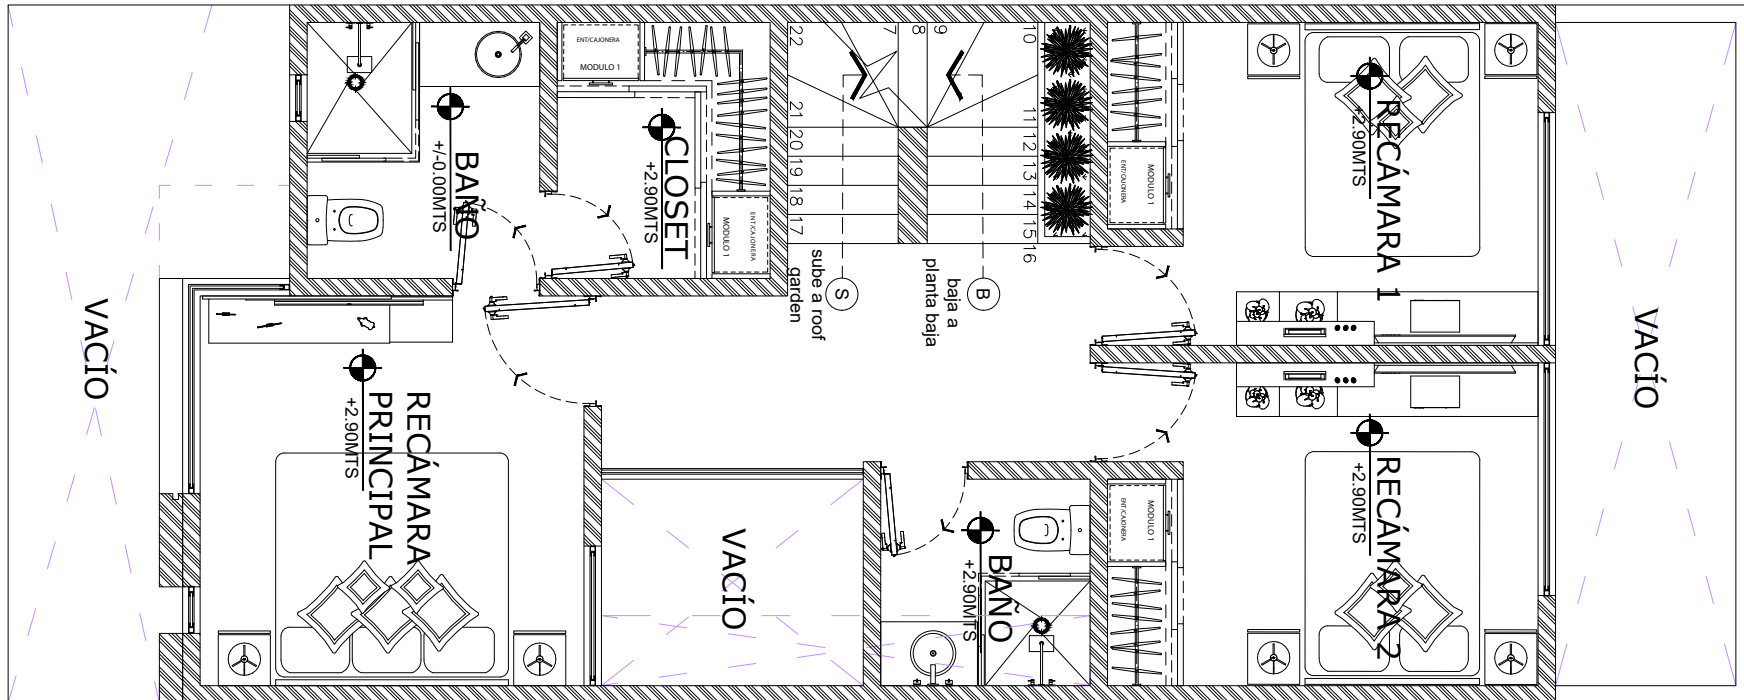

03

PLANTA ROOF GARDEN
ESC – 1:50

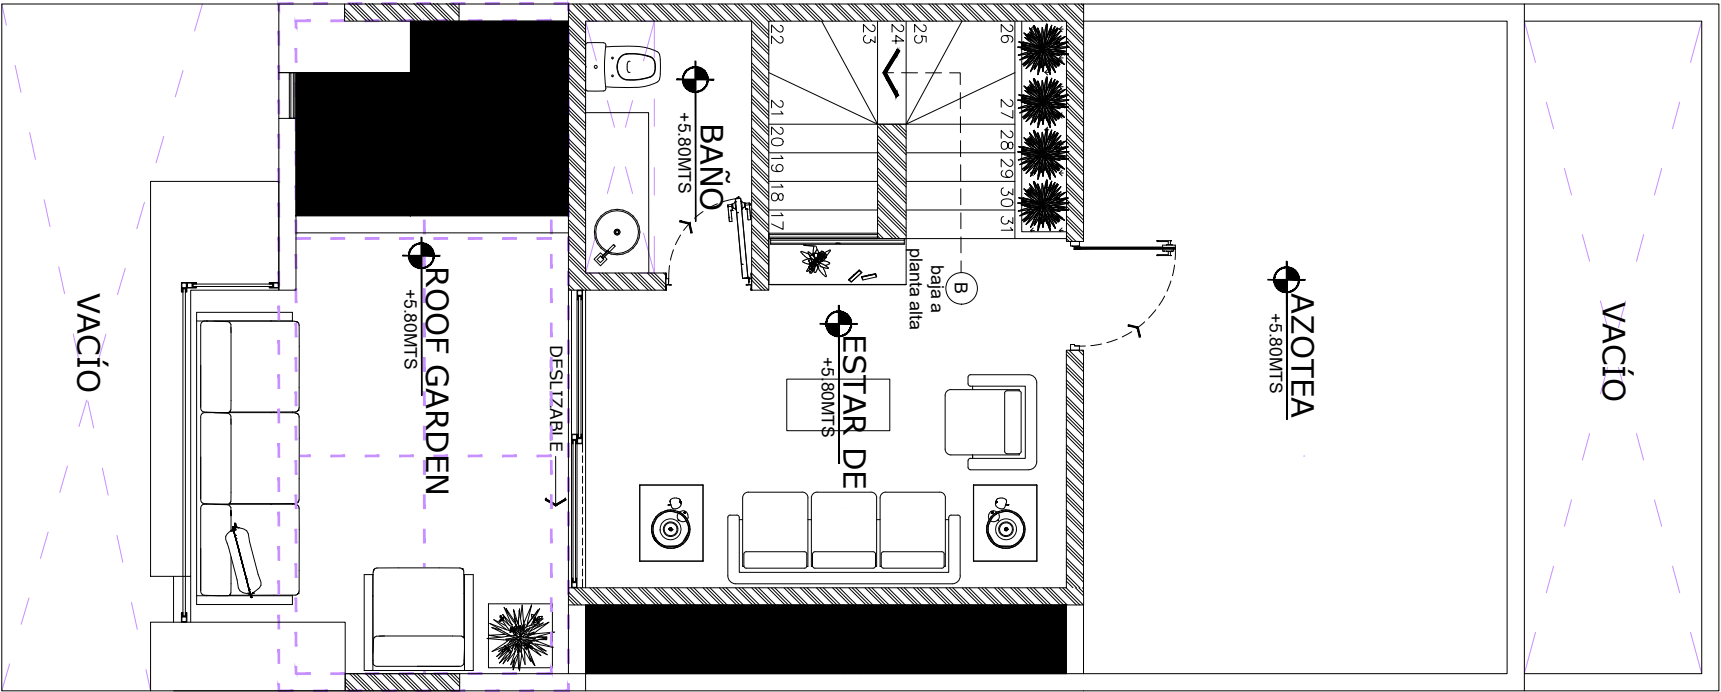


04

PLANTA AZOTEA

ESC – 1:50

SEINAR

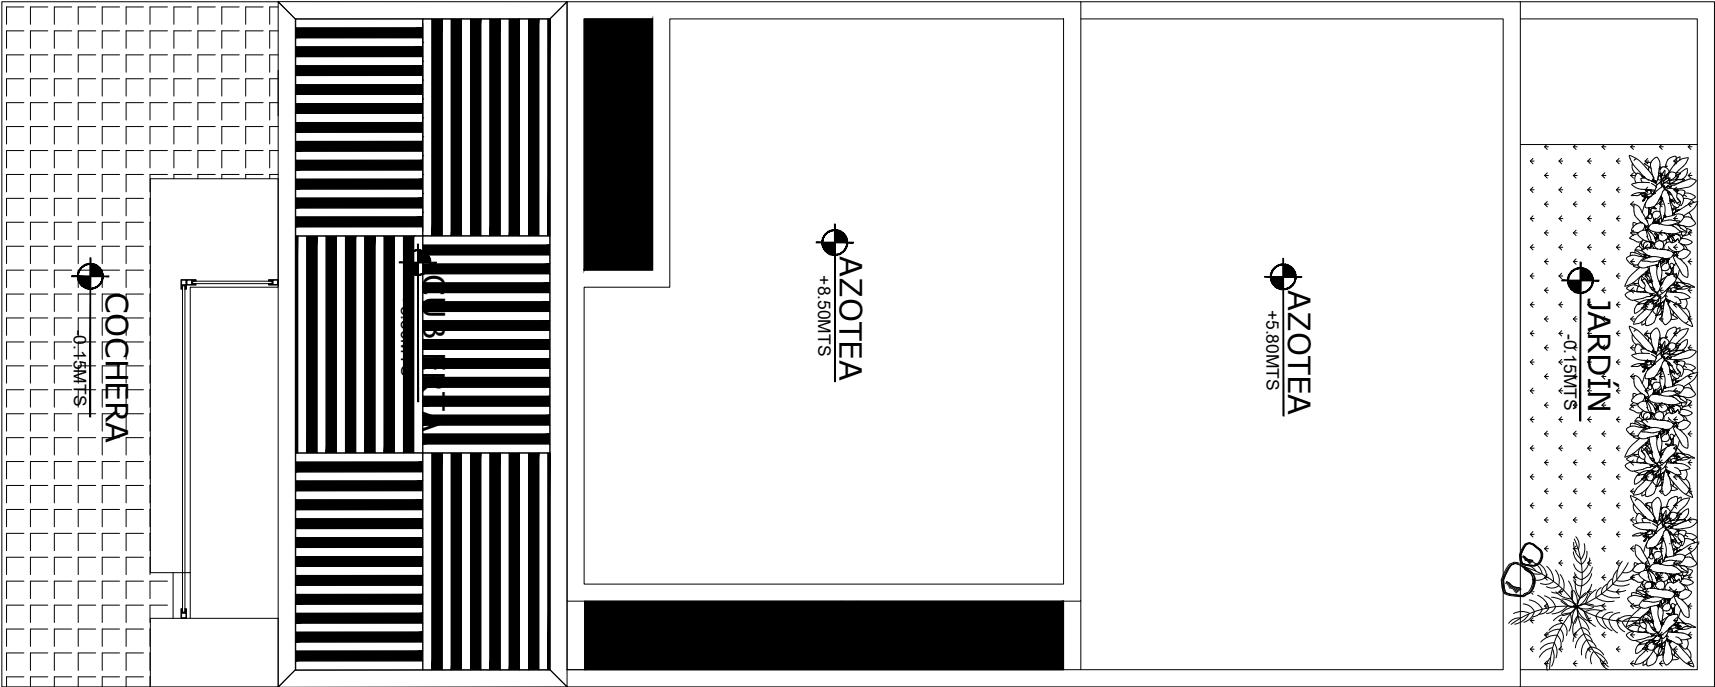
































RESIDENCIAL
JUSAN 295



RESIDENCIAL
JUSAN 295

✉ house@btu.com.mx

✉ construccionesvxp@gmail.com

☎ 744 135 9781